




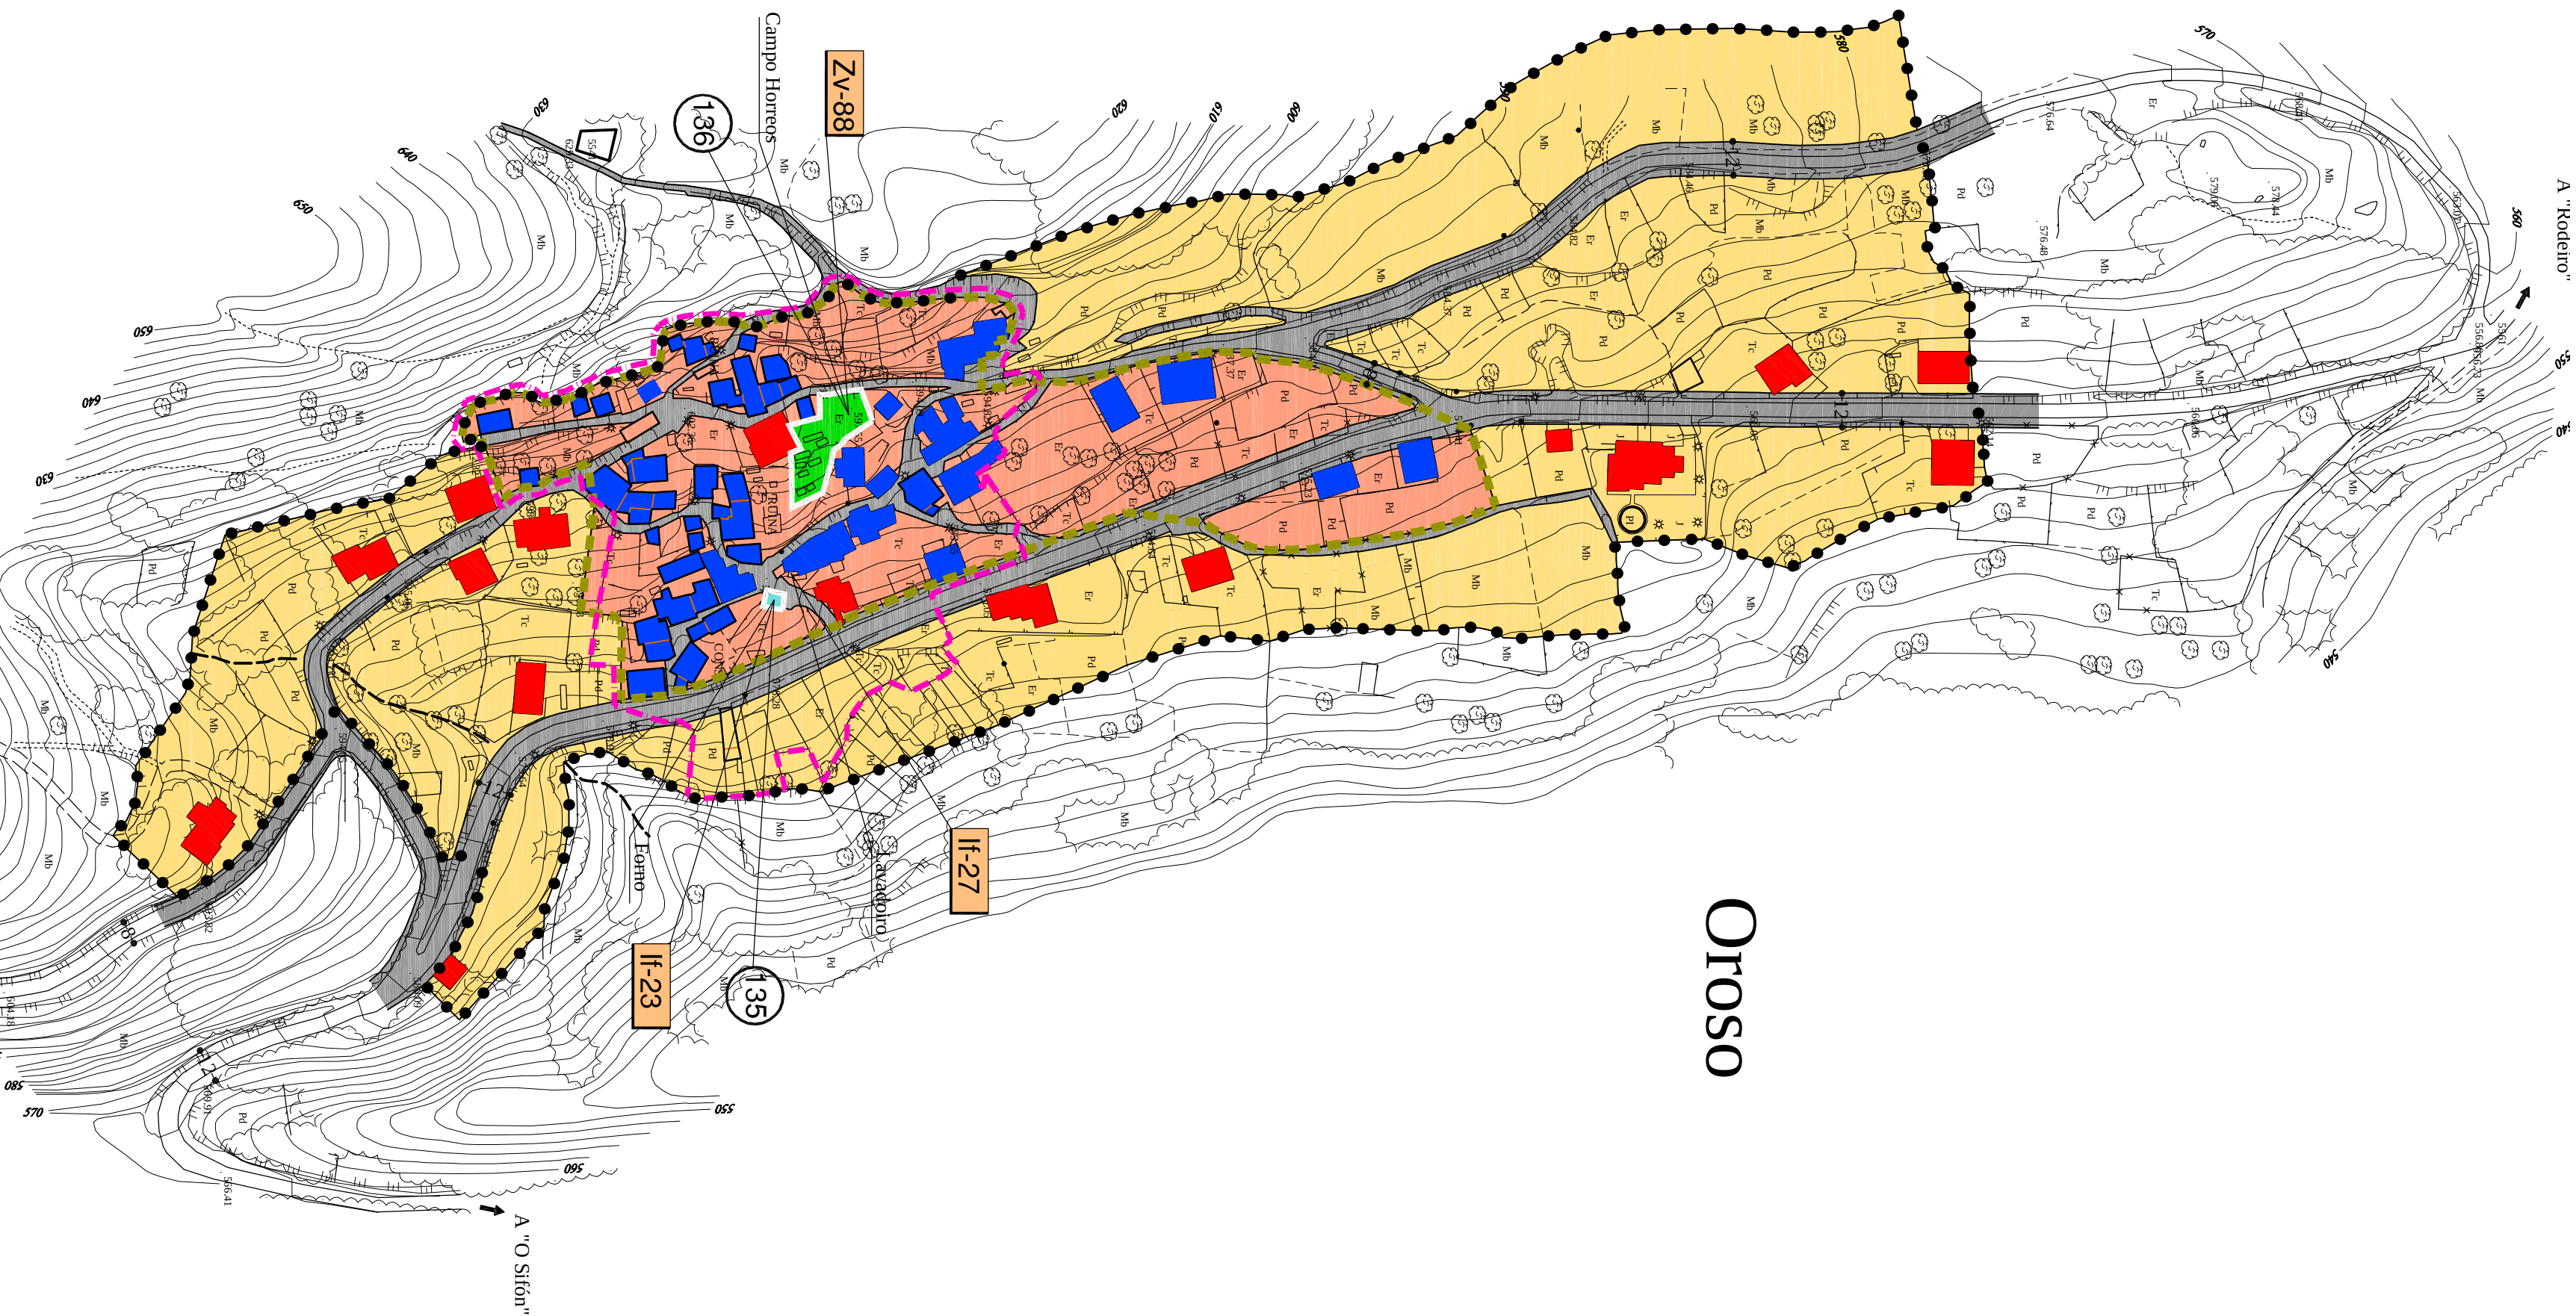

## Oroso

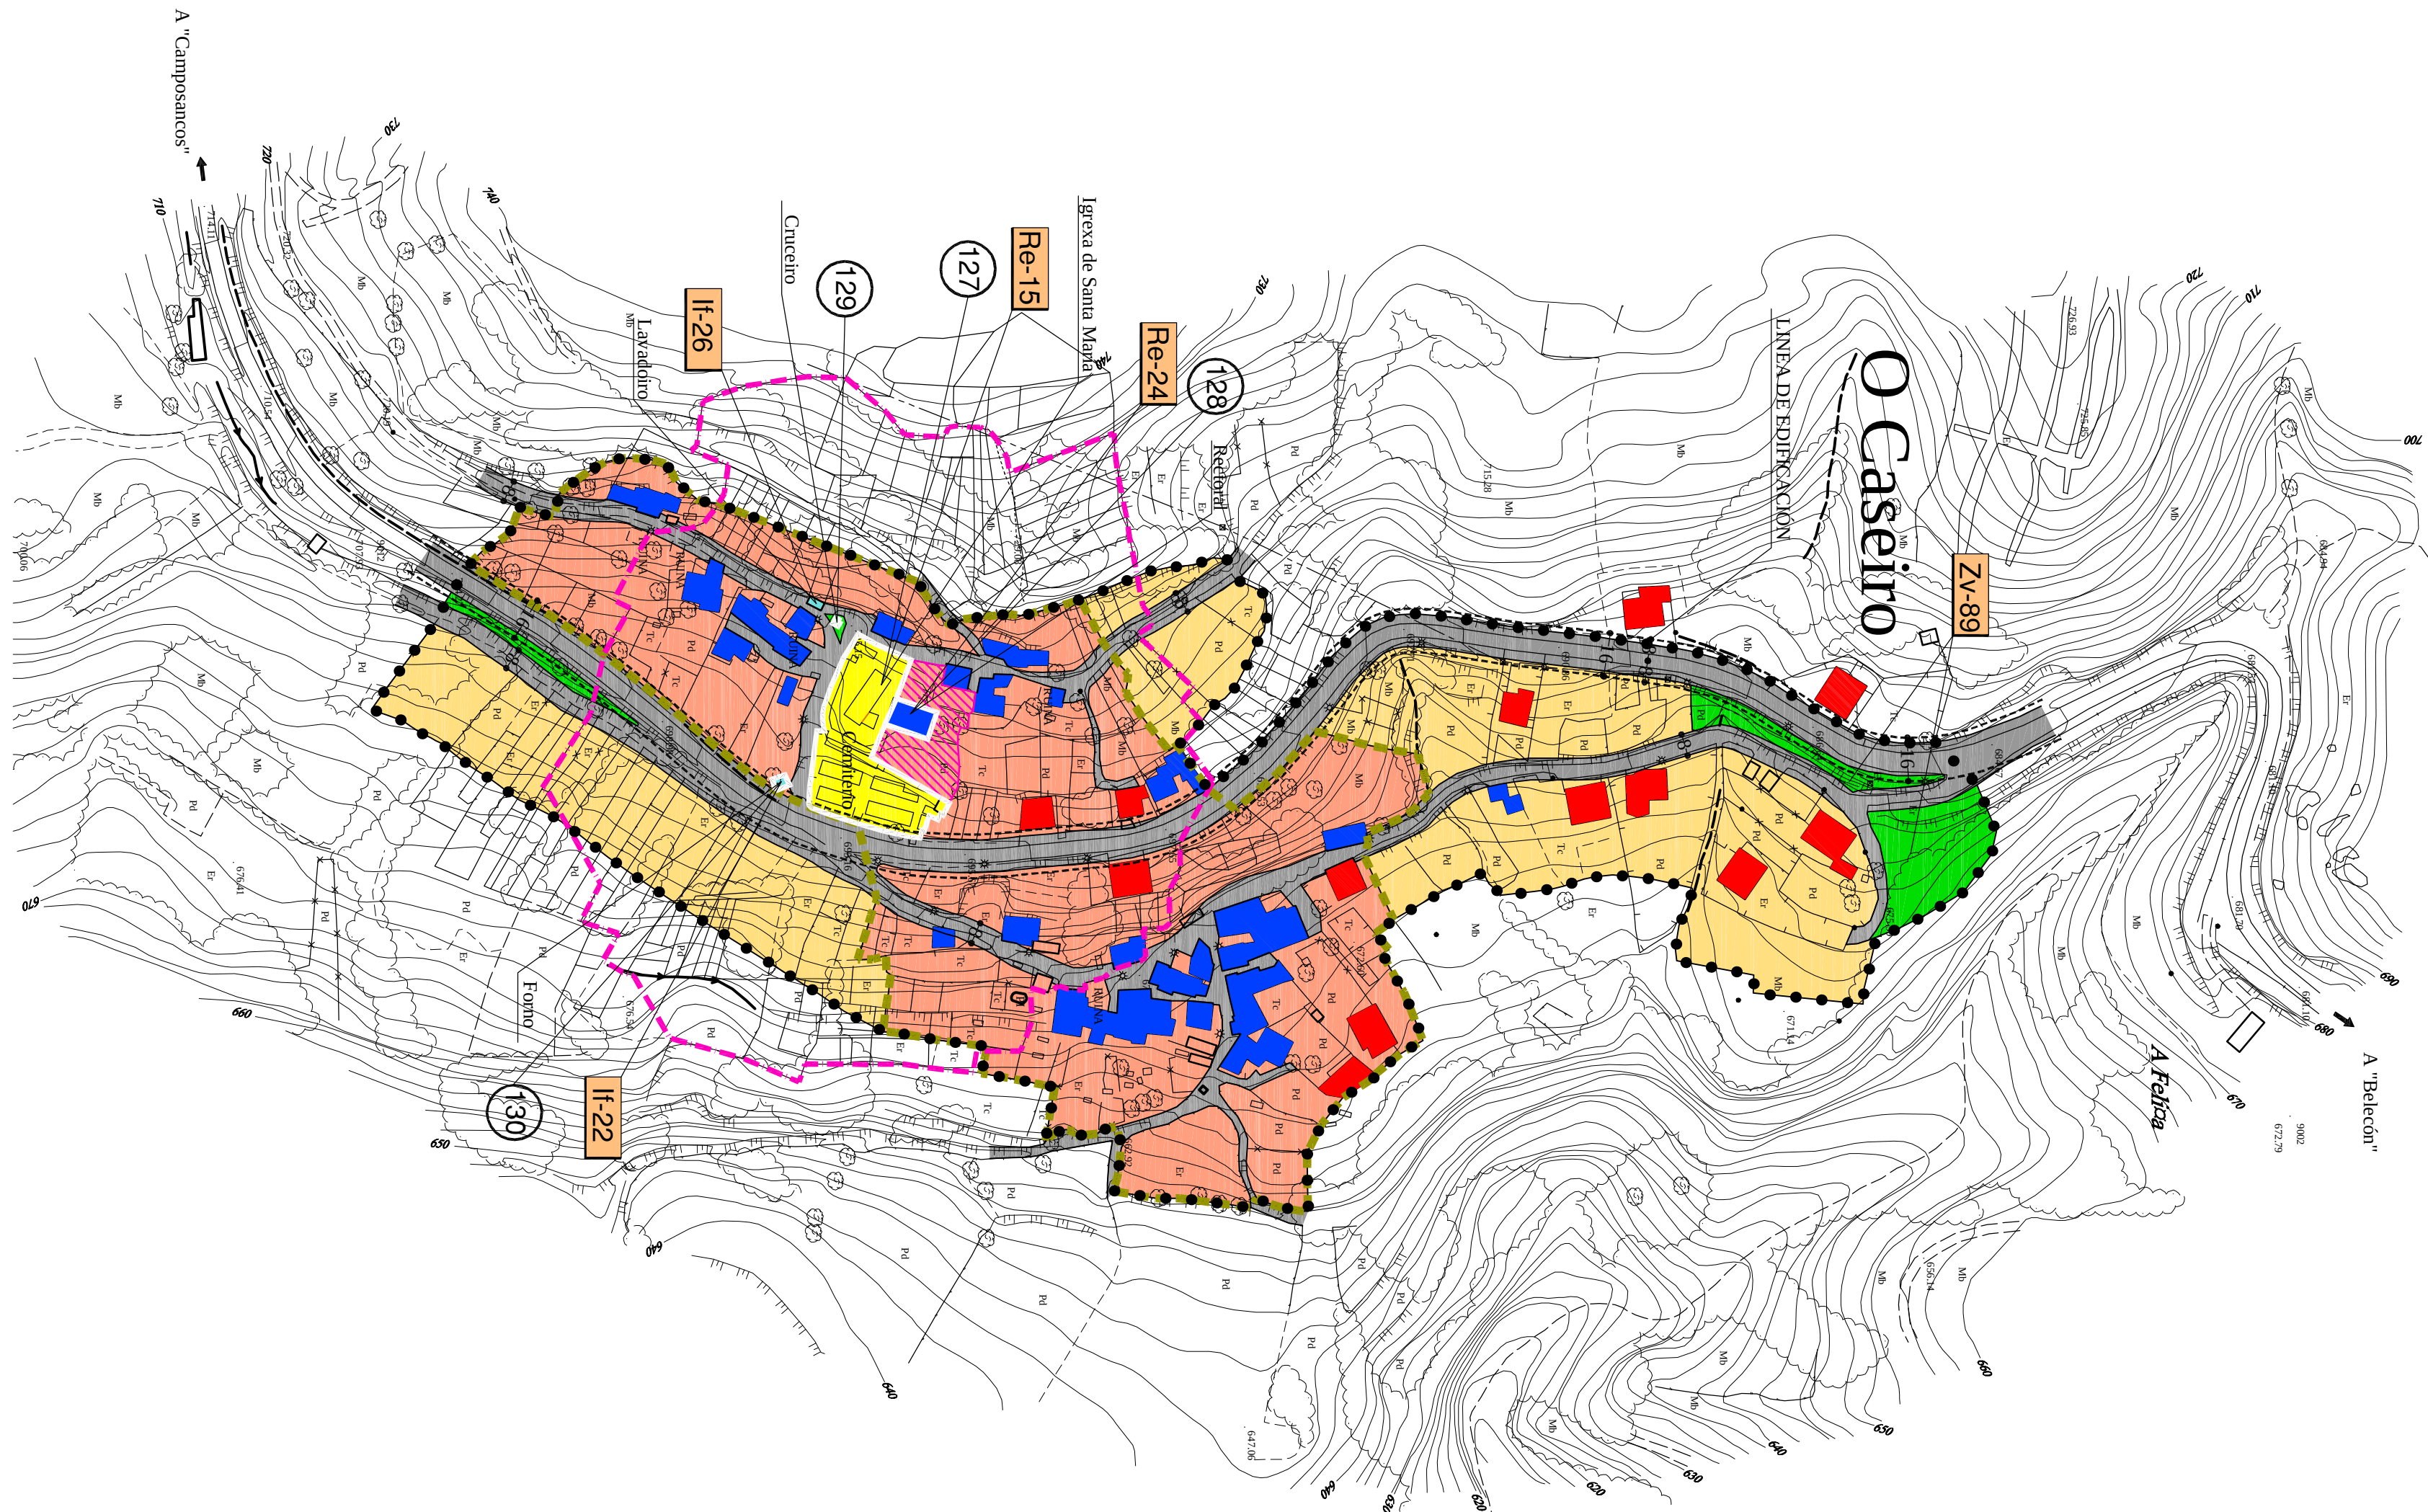

## A Lagoa

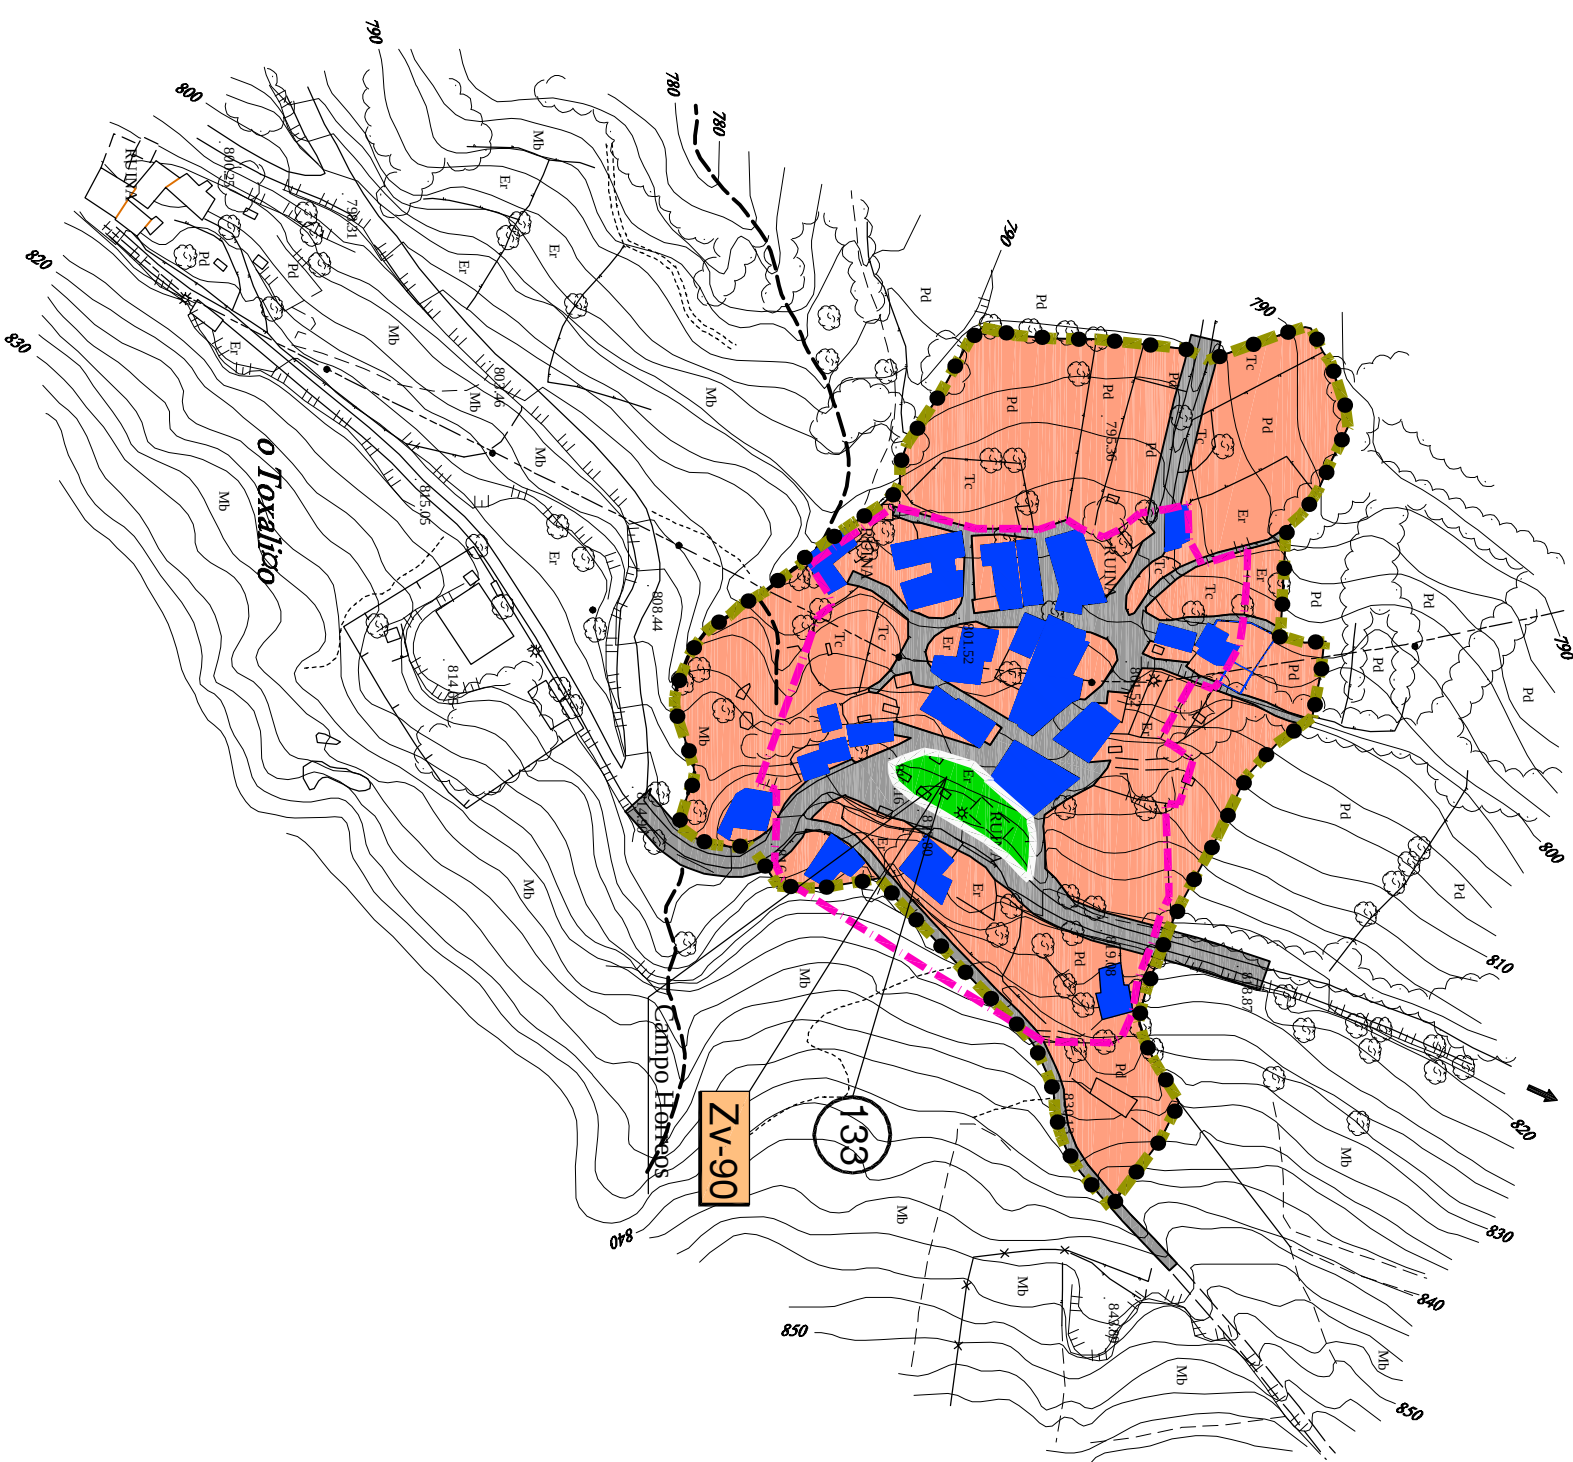

**Parroquia de Noya (Santa Maria)**

Núcleos de Caserio, Oroso e A Lagoa.

Identificación en plano de Ordenación Municipal: O.M.P.M. 23, 19 e 25.

- Delimitación de Nucleo.
- Solo de Nucleo Rural Tradicional.
- Solo de Nucleo Rural Area de Expansion.
- Sistema Local de Equipamento Publico.
- Equipamento Privado en Solo de Nucleo Rural
- Sistema Local de Zonas Verdes Publicas.
- Sistema Vario e Lina de Edificación.
- Antiga edificación.
- Nova edificación.

00

Nº de elemento no catálogo de bens obxeito de protección

Delimitación do elemento

Ambito de protección do elemento

Area de linca singular

Sistema Local de equipamento publico existente

Re-00

Religioso

Sc-00

Socio cultural

Ce-00

Cemiterio

Sp-00

Servicios publicos

Il-00

Infraestructuras

De-00

Deportivo

| DOCUMENTO PARA APROBACION DEFINITIVA |  | CONCELLO DE AVION           |  |
|--------------------------------------|--|-----------------------------|--|
| EQUIPO REDACTOR:                     |  | Proxecto:                   |  |
| Arquitectos:                         |  | Plano:                      |  |
| Manuel Riquelme Corde                |  | ORDENACION DO SOLO RURAL.   |  |
| Luis Perez de Juan Romero            |  | O Caserio, Oroso e A Lagoa. |  |
| Propietario:                         |  | Ayuntamiento de Avión.      |  |
| Emplazamiento: Avión (Ourense ).     |  | Escala:                     |  |
| Representante equipo redactor:       |  | Fecha:                      |  |
| Manuel Riquelme Corde                |  | 1/2.000                     |  |
|                                      |  | Maio de 2007                |  |
|                                      |  | O Rural-22                  |  |