
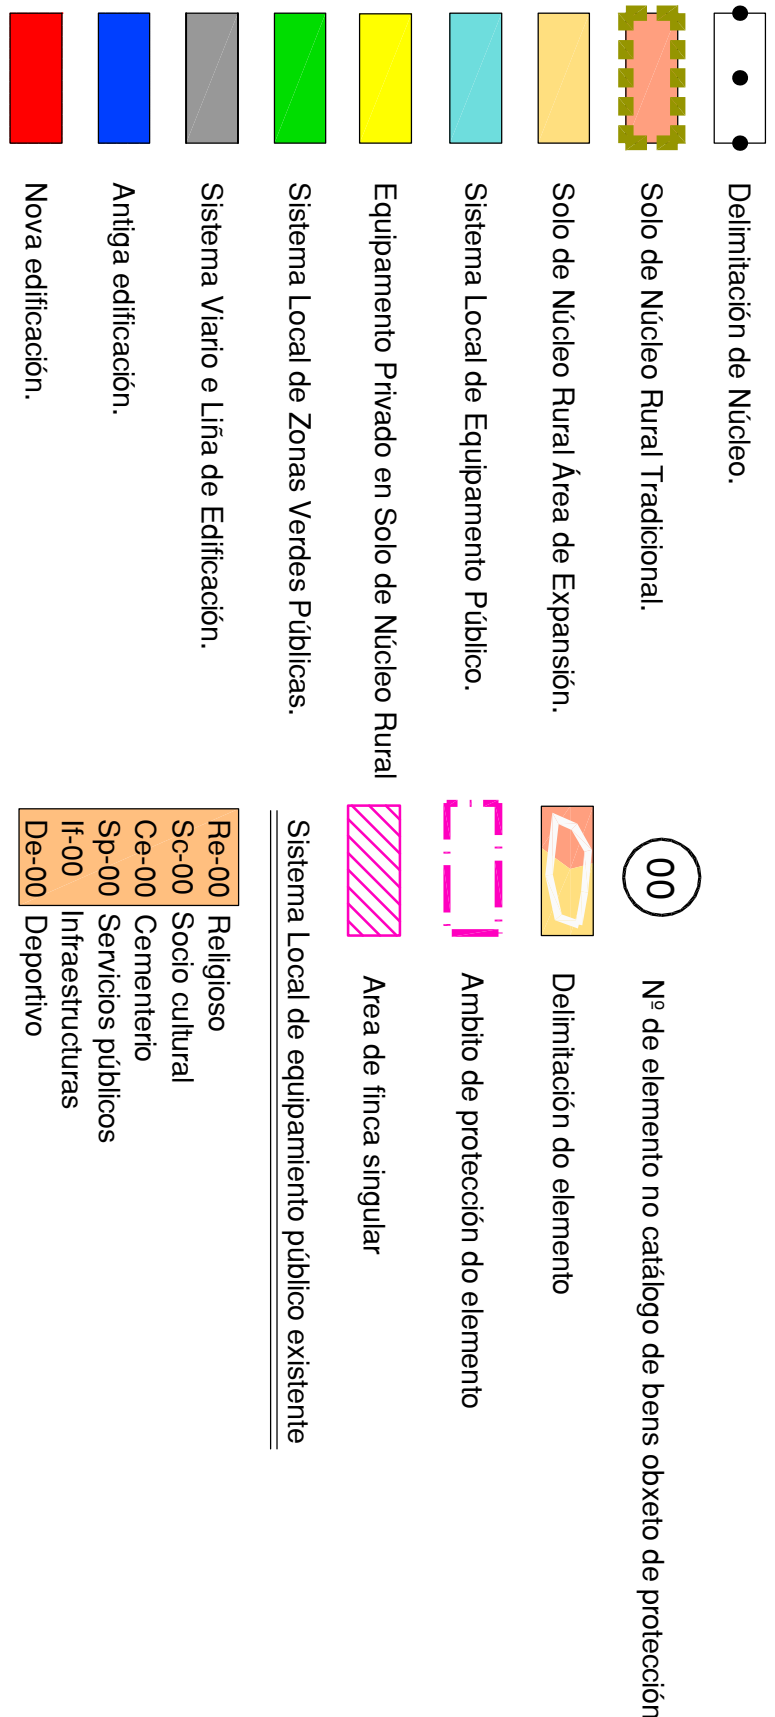


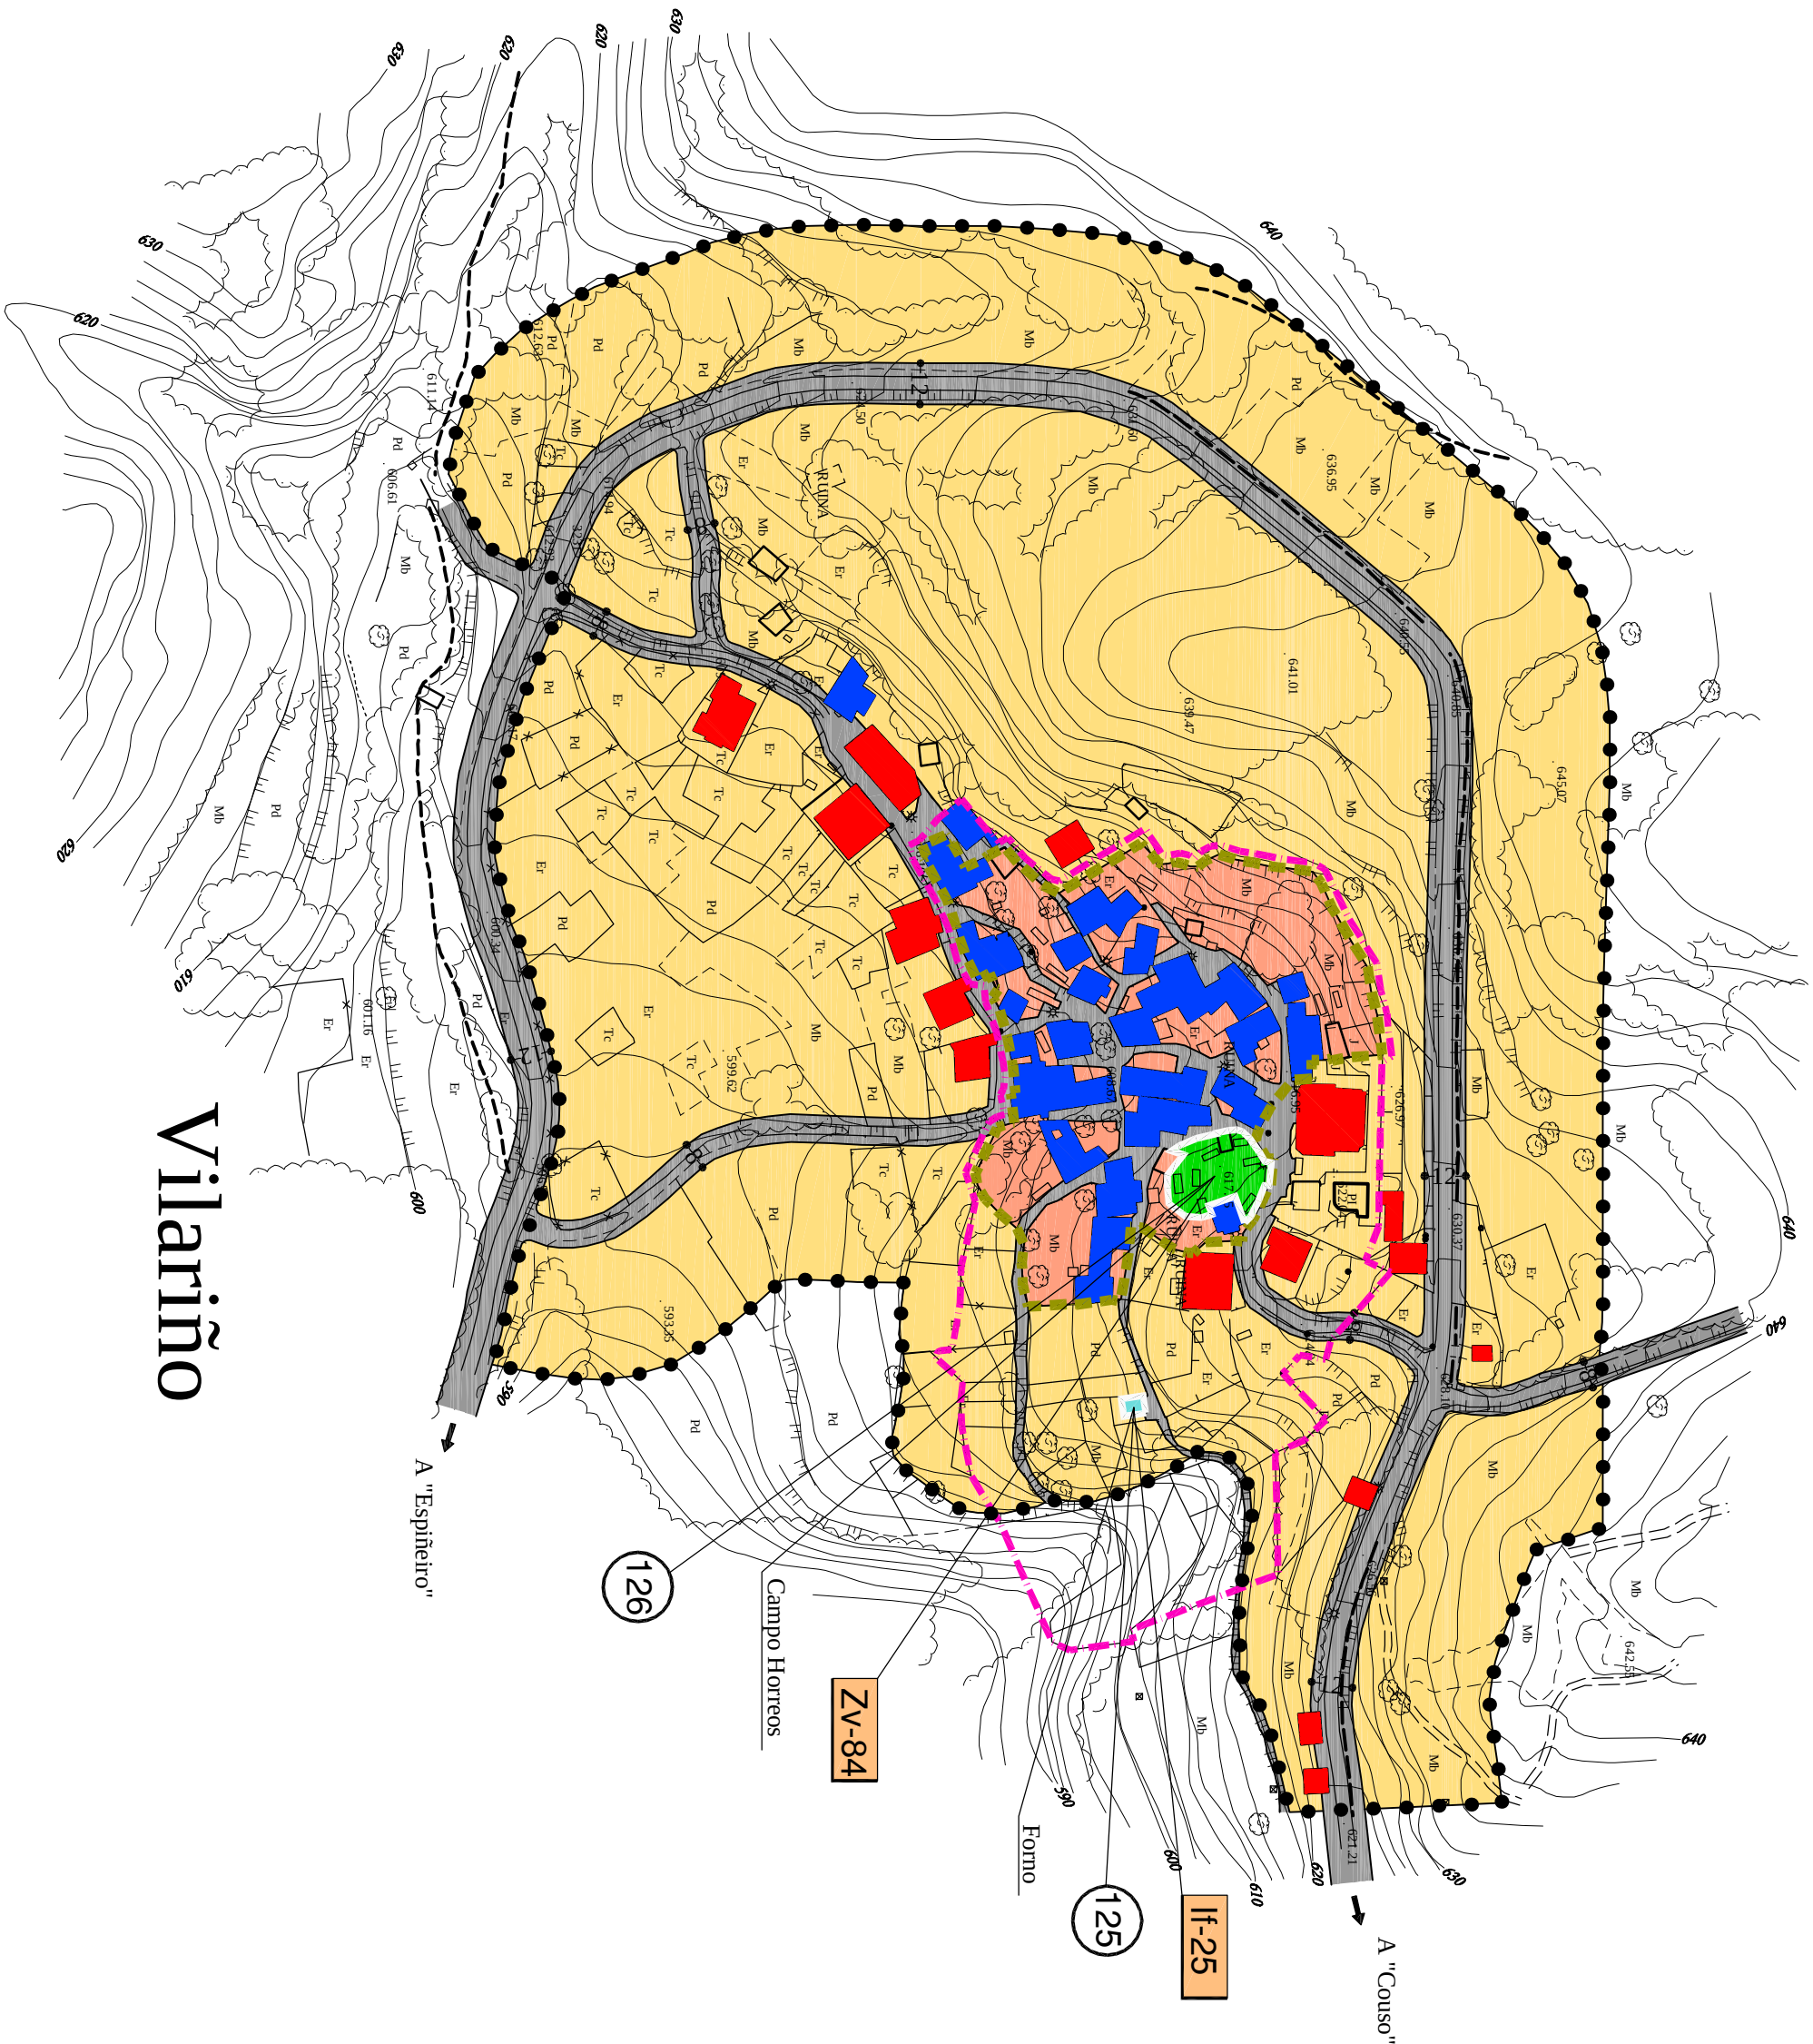

DOCUMENTO PARA APROBACION DEFINITIVA		CONCELLO DE AVION	
EQUIPO REDACTOR: Arquitectos: Manuel Riquelme Corde Luis Pérez de Juan Romano	Proxecto: Plano: Vilariño.	PLAN XERAL DE ORDENACION MUNICIPAL ORDENACION DO SOLO RURAL.	
Representante equipo redactor: Manuel Riquelme Corde	Propietario: Ayuntamiento de Avión. Emplazamento: Avión (Ourense).	Escala: 1/2.000	Fecha: Maio de 2007
		Plano N.º: O.Rural-19	